



ООО "ЗЕМЛЕМЕР"

Свидетельство о допуске к работам в области инженерных изысканий № 080-01/И-038
Свидетельство о допуске к работам по подготовке проектной документации №102-01/П-176

Заказчик: Администрация п.Коренево
Кореневского района Курской области

ДИЗАЙН ПРОЕКТ

4845 2.0
"Благоустройство общественной территории, расположенной по адресу:
п.Коренево, ул.Новостройка (сквер) "



7705/20-Ю

Ген. директор ООО "ЗЕМЛЕМЕР"

Исполнитель



А.П. Карпушин

А.Н. Косарев

г. Курск 2020г.

СОДЕРЖАНИЕ

Лист 3

Обозн.	Наименование	Примечание
7705/20-Ю.С	Содержание	стр.3
	Заявка/выписка о включении в муниципальную программу формирования современной городской среды	стр.4
7705/20-Ю.ПЗ	Пояснительная записка	стр.5
7705/20-Ю.ГЧ	Графическая часть	стр.6

Согласовано

Взам. инв. №
Р.В. ПУГАЧЕВ

Подпись и дата

Инв. № подл.
ГЛАВА ПОСЕЛКА

Изм.	Кол.	Лист	№ док	Подп.	Дата	7705/20-Ю		
						"Благоустройство общественной территории, расположенной по адресу: п.Коренево, ул.Новостройка (сквер)"		
Директор	Карпушин А.				10.20	Заказчик:	заказ	Лист
Исполнитель	Косарев А.				10.20	Администрация п.Коренево Кореневского района Курской области		Листов
							1	1
						Содержание.	ООО "ЗЕМЛЕМЕР"	

ПОЯСНИТЕЛЬНАЯ ЗАПИСКА

Объект расположен по адресу: Курская область, Кореневский район, п. Коренево, ул. Новостройка.

По функциональному назначению проектируемый объект является объектом общественного пользования, его основное назначение - повседневный кратковременный отдых.

В результате исполнения мероприятий программы ожидаются следующие результаты:

1. Формирование художественного образа территории.
2. Совершенствование системы комплексного благоустройства сельского поселения.
3. Обустройство комфортной зоны отдыха.

В настоящее время рекреационная зона (сквер) имеет неудовлетворительное состояние и нуждается в комплексном благоустройстве, поскольку на указанной территории длительное время не проводились мероприятия по благоустройству.

Для решения задач и достижения поставленных целей предлагается реализовать мероприятия по благоустройству территории в формировании современной и комфортной городской среды и предусмотреть:

- устройство нового плиточного покрытия площадки;
- установку бордюрных камней.

Актуальность проекта выражена в том, что в настоящее время данная территория имеет не самый привлекательный вид и удобство для использования ее как многофункционального объекта общественного назначения.

В качестве дорожного покрытия выбрана тротуарная плитка, которая укладывается на существующее асфальтобетонное покрытие с устройством выравнивающего слоя из песка.

В случае реализации проекта по благоустройству у жителей появится своя благоустроенная территория для полноценного отдыха и досуга на свежем воздухе.

Задачи проекта:

- Сохранение и поддержание жизнеобеспечения жителей;
- Повышение уровня качества жизни населения;
- Формирование эстетического облика данной территории;
- Сохранение экологии.



СОГЛАСОВАНО

ГЛАВА ПОСЕЛКА
КОРЕНЕВО

Р.В. ПУГАЧЕВ



1209850
385400


ФРАГМЕНТ 1
пандус для МГН

151.44 ул. Новостройка

46:10:170105:1291

Согласовано					

Инв. № подл. Подпись и дата
Взам. инв. №
РБ ПУГАЧЕВ
ПРАВА ПОСЕЛЕНЦА

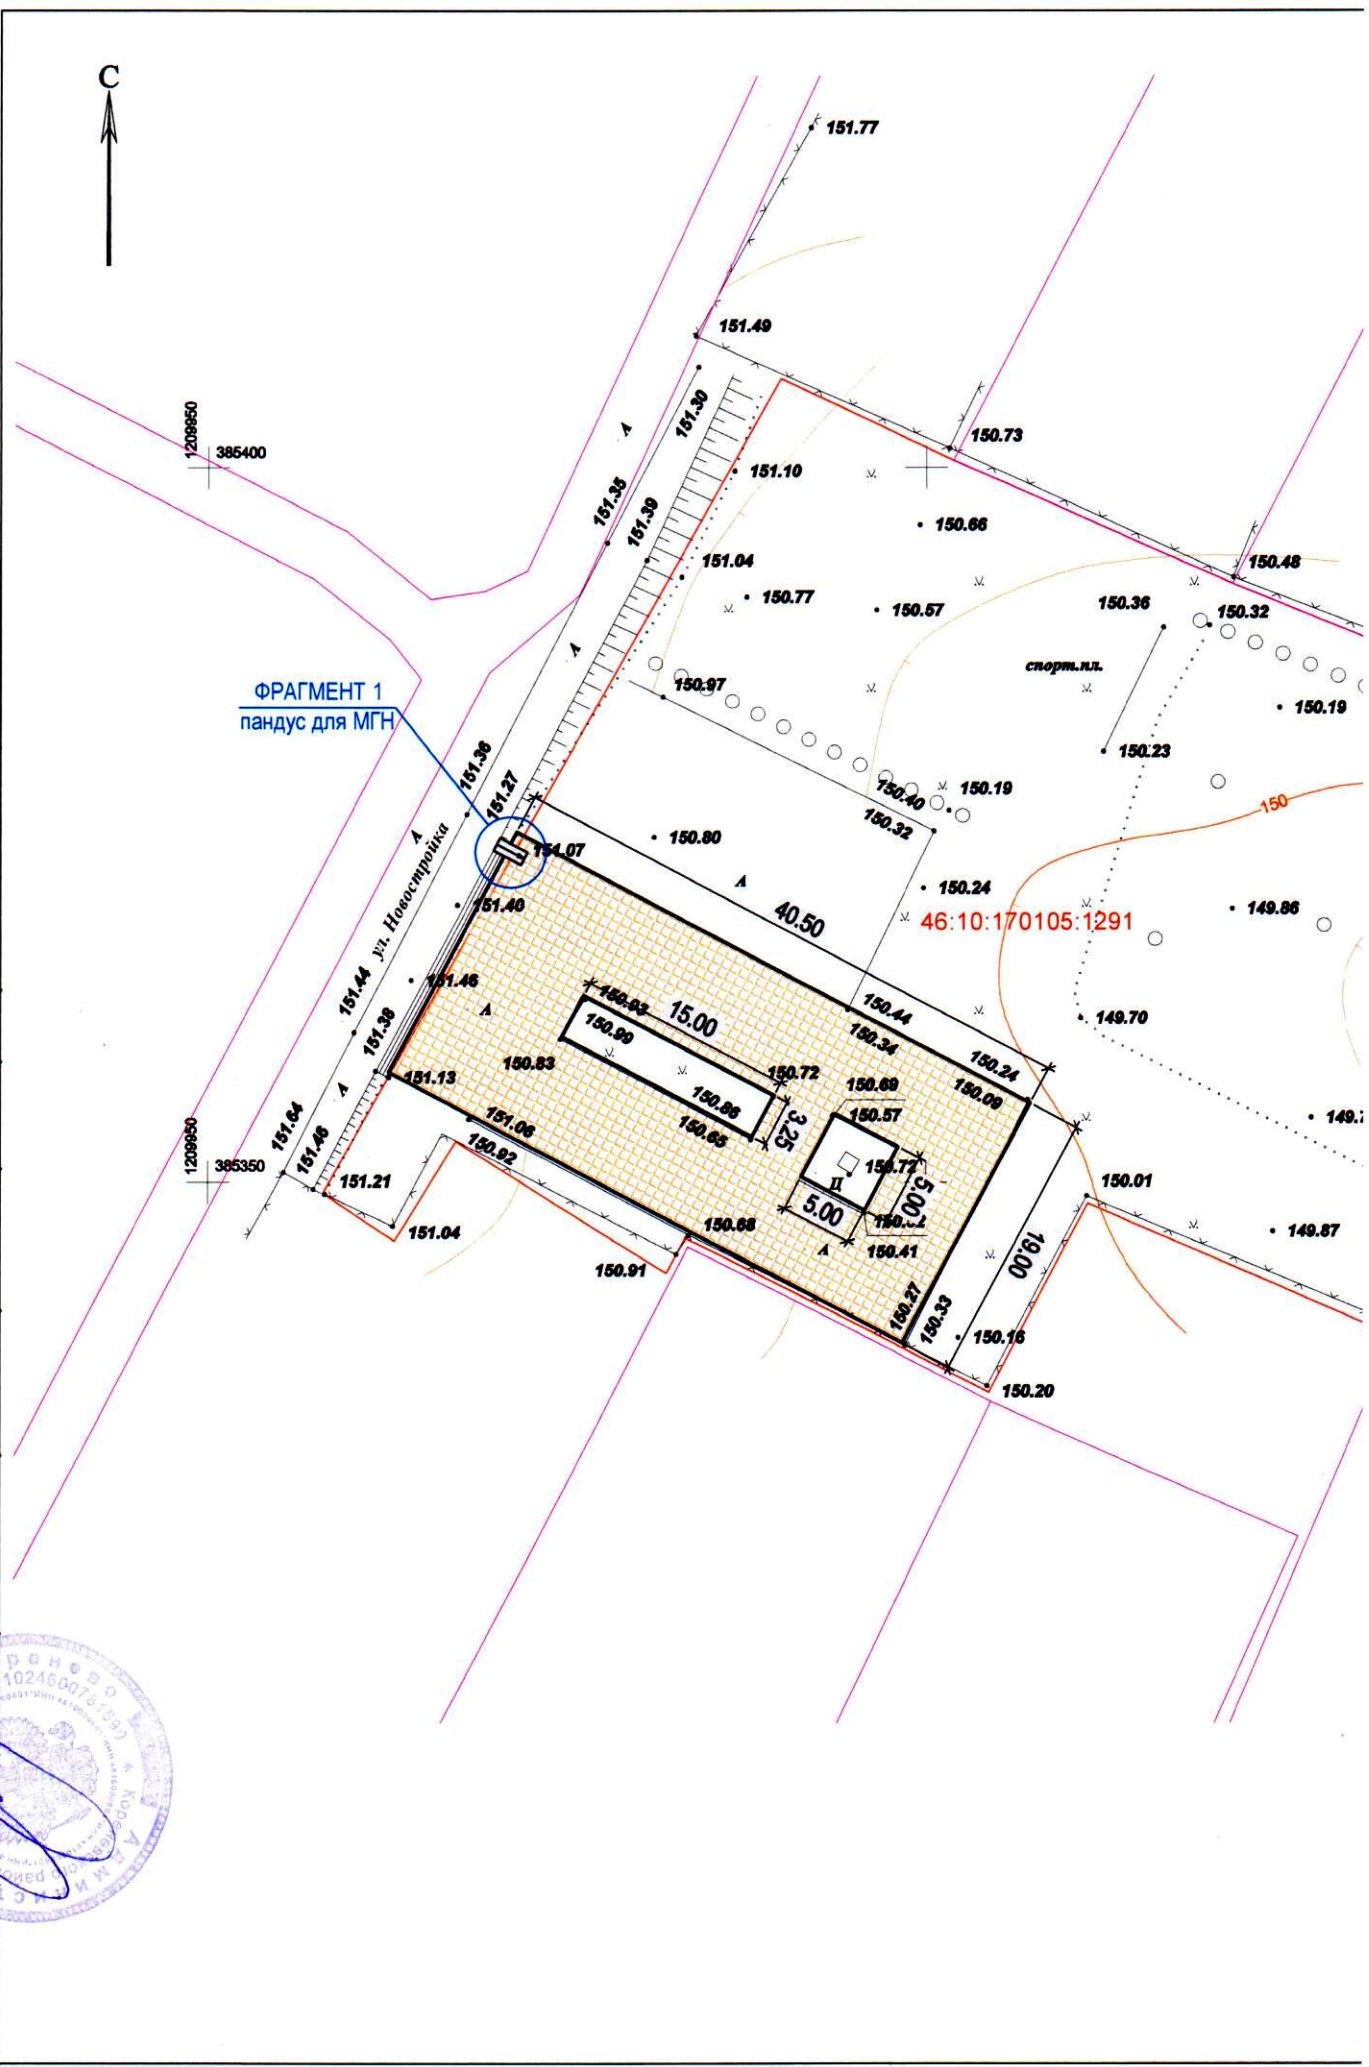

ВЕДОМОСТЬ ТРОТУАРОВ, ДОРОЖЕК, ПЛОЩАДОК

Поз.	Наименование	Тип	Площадь покрытия, м ²	Примечание
1	Устройство плиточного покрытия	Т1	695,75	
2	Стыковочные элементы - БР 100.20.8 L= 176 мм.			

ФРАГМЕНТ 1


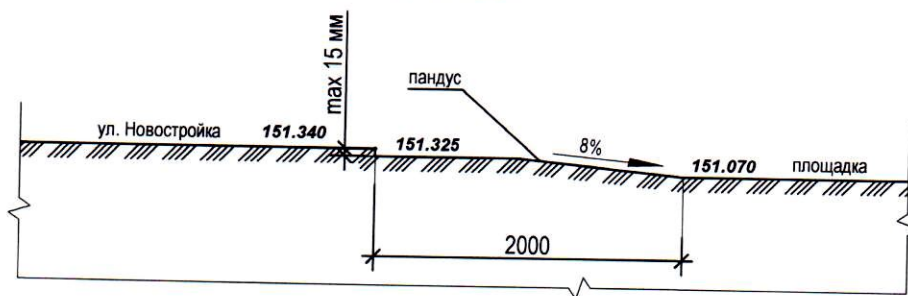


Схема сопряжения площадки и существующего озеленения

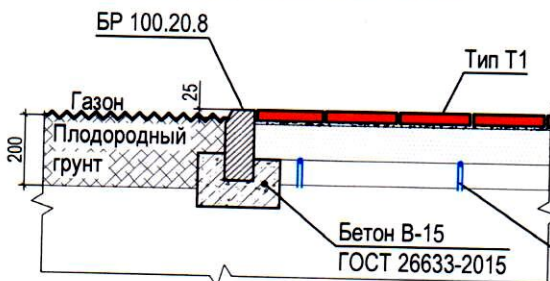

Тип Т1 Покрытие площадки	
Плитка "Брусчатка" ГОСТ 17608-2017	200x100x60мм
Сухая пескоцементная смесь 3:1, ТУ 400-24-114-78	-0.045 м
Выравнивающий слой из песка мелкого ГОСТ8736-2014 с посл. трамбованием и орошением	-0.124 м
Существующее а/б основание	

Выполнить дренаж из асбестоцементной трубы Ø 63 мм.

Просверлить с помощью перфоратора насквозь асфальт толстым буром, из расчета одно отверстие на каждые 3.0 м² покрытия и вставить трубу. Длина трубы на всю площадь покрытия составит 23.5 м.п.

						7705/20- Ю			
						"Благоустройство общественной территории, расположенной по адресу: п. Коренево, ул. Новостройка (сквер)"			
Изм.	Кол.уч	Лист	Издк.	Подп.	Дата				
ГИП	Карпушин А.П.				10.20	Заказчик:	Стадия	Лист	Листов
Разработал	Косарев А.				10.20	Администрация п. Коренево Кореневского района Курской области	П	1	1
Проверил						Схема благоустройства территории М 1:500			
И контроль									ООО "ЗЕМЛЕМЕР"

ГЛАВА ПОСЕЛКА Коренево  Р.В. Пугачев