



ООО "ЗЕМЛЕМЕР"

Свидетельство о допуске к работам в области инженерных изысканий № 080-01/И-038
Свидетельство о допуске к работам по подготовке проектной документации №102-01/П-176

Заказчик: Администрация п.Коренево
Кореневского района Курской области

ДИЗАЙН ПРОЕКТ

"Благоустройство дворовой территории, расположенной по адресу: Курская область, п.Коренево, ул.Школьная дом №31, дом №33"

7462/20-Ю

Ген. директор ООО "ЗЕМЛЕМЕР"

Исполнитель



А.П. Карпушин

А.Н. Косарев

Глава
поселка Коренево
г. Курск 2020г.

Р.В. Пугачев

СОСТАВ ПРОЕКТА

Лист 2

№ п/п	Обозначение	Наименование
1		Том 1. Дизайн проект.
2		Том 2. Сведения о предполагаемой (предельной) стоимости объекта благоустройства, содержащиеся в решении об утверждении муниципальной программы формирования современной городской среды (сметная документация).

Согласовано

Взам. инв. №

Р.В. Пугачев

Подпись и дата

Инв. № подл.

М.П. Паскаль

7462/20-Ю

"Благоустройство дворовой территории, расположенной по адресу:
Курская область, п.Коренево, ул.Школьная дом №31, дом №33"

Изм.	Коллич	Лист	№ док	Подп.	Дата
Директор				Карпушин	
Исполнитель				Косарев А.	

Заказчик:
Администрация п.Коренево
Кореневского района Курской области

заказ	Лист	Листов
	1	1

Состав проекта

ООО "ЗЕМЛЕМЕР"

Обозн.	Наименование	Примечание
7462/20-Ю.С	Содержание	стр.3
	Заявка/выписка о включении в муниципальную программу формирования современной городской среды	стр.4
7462/20-Ю.ПЗ	Пояснительная записка	стр.5
7462/20-Ю.ГЧ	Графическая часть	с тр.6

Согласовано

Взам. инв. №

В.В. Пугачев

Подпись и дата

Инв. № подл.

Глава поселка

7462/20-Ю

"Благоустройство дворовой территории, расположенной по адресу: Курская область, п.Коренево, ул.Школьная дом №31, дом №33"

Изм.	Кол-во	Лист	№ док	Подп.	Дата

Заказчик:
Администрация п.Коренево
Кореневского района Курской области

заказ	Лист	Листов
	1	1

Содержание

ООО "ЗЕМЛЕМЕР"

Основные задачи проекта:

- сохранение и поддержание жизнеобеспечения жителей;
- повышение уровня качества жизни населения;
- создание условий для благополучной эксплуатации многоквартирного жилого дома и прилегающей территории;
- формирование эстетического облика придомовой территории.

Объект расположен по адресу: Курская область, п.Коренево, ул.Школьная дом №31, дом №33.

В настоящее время придомовая территория жилых домов нуждается в комплексном благоустройстве поскольку длительное время не проводились мероприятия по благоустройству дворовой территории. Текущее состояние дворовой территории не соответствует современным требованиям к местам проживания граждан, обусловленным нормами Градостроительного и Жилищного кодексов Российской Федерации. Асфальтовое покрытие имеет просадки, высокую степень износа, выбоины, провалы. Некогда уложенный асфальт местами почти полностью разрушен, так как срок службы дорожных покрытий истек.

Главной задачей проекта было создание визуально привлекательного, комфортного дворового пространства для жителей близлежащих домов, отвечающих современным представлениям о привлекательной городской среде.


Для решения задач и достижения поставленных целей предлагается реализовать мероприятия по благоустройству дворовой территории, а именно: осуществить ремонт и расширение покрытия автостоянки, выполнить ремонт тротуаров вблизи подъездов, предусмотреть установку скамеек и урн для мелкого мусора.

Результаты проекта

В случае реализации проекта по благоустройству дворовой территории жителей появится необходимая благоустроенная придомовая территория.

Реализация проекта:

- позволит организовать надлежащим образом жизнеобеспечение жителей;
- сформирует эстетический облик двора;
- позволит благополучно эксплуатировать прилегающую территорию;
- в целом повысит уровень жизни населения.

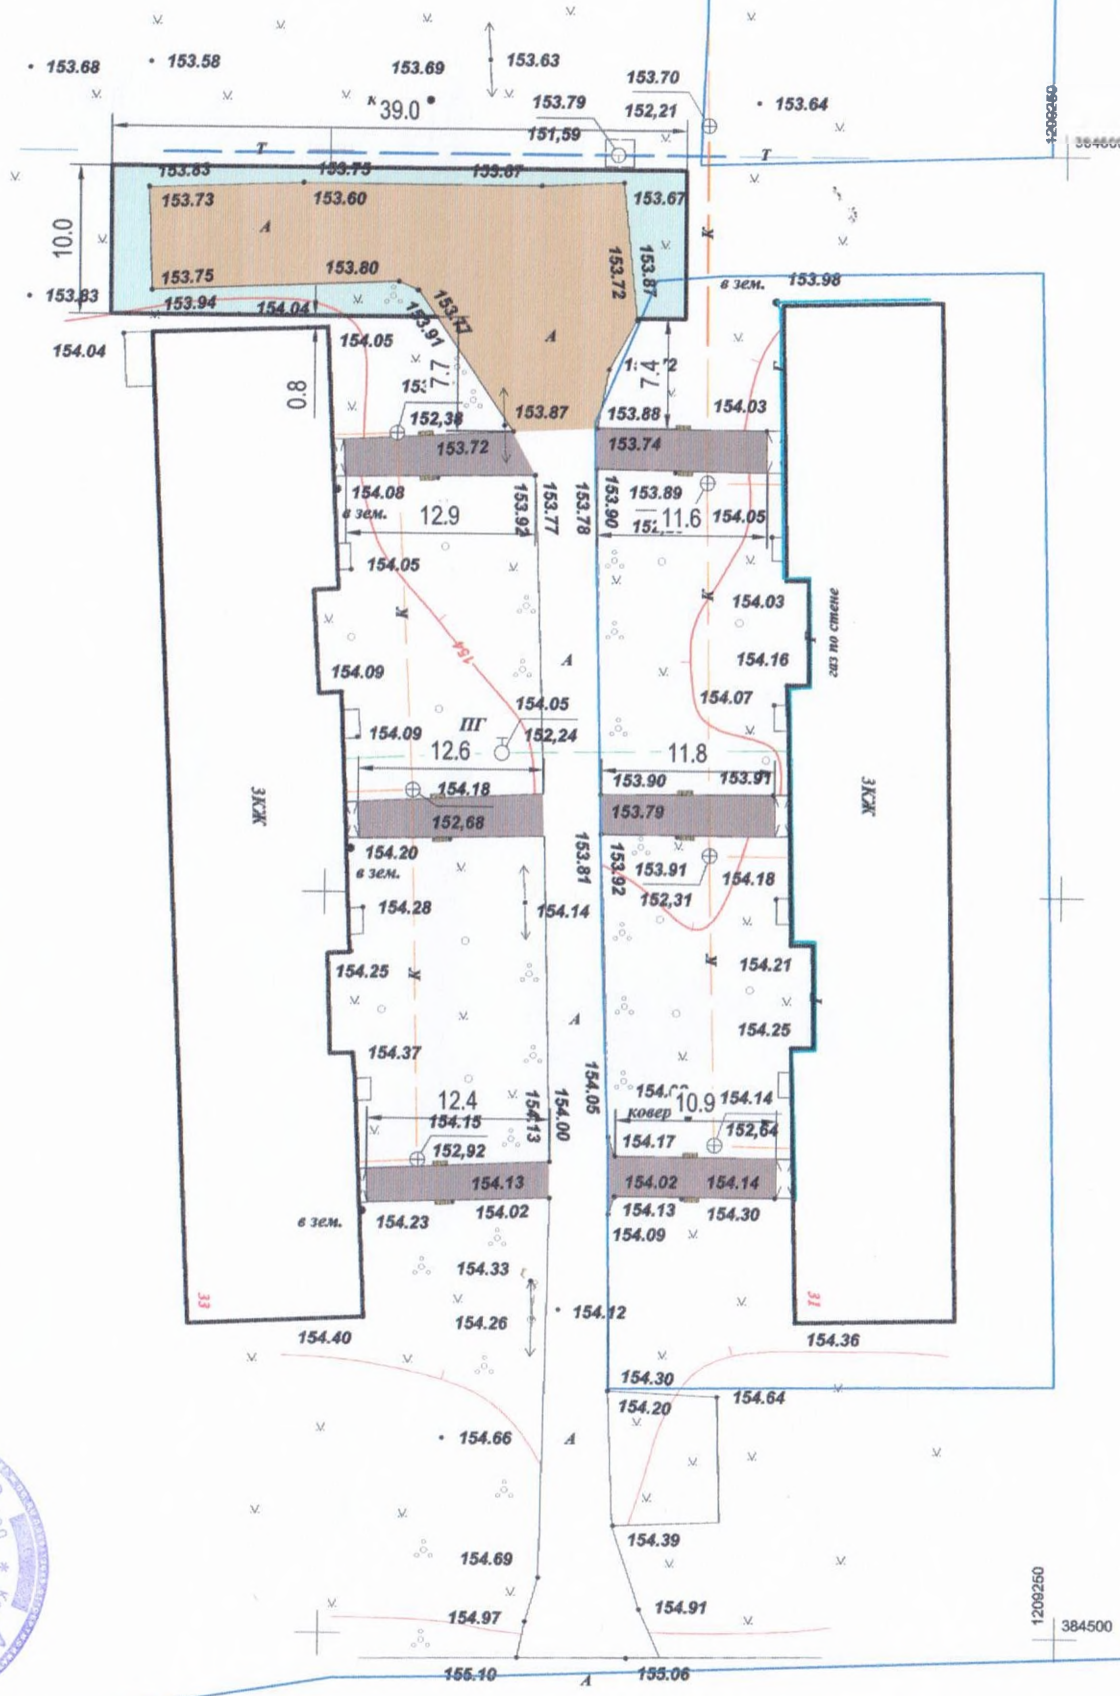

Согласовано

Инв. № подл. Подпись и дата
 Взам. инв. №
 П.В. Пугачев



1208260 384500

ВЕДОМОСТЬ ПРОЕЗДОВ, ТРОТУАРОВ, ДОРОЖЕК

Поз.	Наименование	Тип	Площадь покрытия, м ²	Примечание
1	Устройство а/б покрытия тротуаров (перекрываемое)	2	192,0	
2	Устройство а/б покрытия проезда (перекрываемое)	1	323,0	
3	Устройство а/б покрытия проезда (новое)	3	138,0	
4	Разборка бортовых камней		229 мп.	
5	Стыковочные элементы			
	БР 100.20.8 (для проезда)		102 мп.	
	поребрик садовый (для тротуаров)		143 мп.	

Тип 1 Покрытие проездов (перекрываемое)

1. Выравнивающий слой мелкозернистого асфальтобетона, тип Б марки II ГОСТ 9128-2013	-0.03 м
2. Розлив битума ГОСТ 22245-90 БНД 60/90 - 0.3 л/м ²	
3. Засыпка ям и неровностей щебнем М600 фр.5...20 мм ГОСТ 8267-93 (7 м ³ -30% от площади покрытия)	-0,04-0,10 м
3. Очистка существующего покрытия от влаги, грязи и пыли на месте проведения работ	
Существующее основание	

Тип 2 Покрытие тротуаров, дорожек (перекрываемое)

1. Выравнивающий слой мелкозернистого асфальтобетона, тип Б марки II ГОСТ 9128-2013	-0.03 м
2. Розлив битума ГОСТ 22245-90 БНД 60/90 0.2-0.3 л/м ²	
3. Очистка существующего покрытия от влаги, грязи и пыли на месте проведения работ	
Существующее основание	

Тип 3 Покрытие проездов (проектируемое)



Мелкозернистый асфальтобетон, тип Б марки II ГОСТ 9128-2013	-0.04 м
Розлив битума ГОСТ 22245-90 БНД 60/90 0.3 л/м ²	
Крупнозернистый асфальтобетон, марки II ГОСТ 9128-2013	-0.05 м
Розлив битума ГОСТ 22245-90 БНД 60/90 0.6 л/м ²	
Щебень М600 ГОСТ 8267-93 фр.40..80 (70)мм с расклинц. фр.10..20	-0.10 м
Щебень М600 ГОСТ 8267-93 фр.40..80 (70)мм	-0.10 м
Песок мелкий ГОСТ 8736-2014, с послойным трамбованием	-0.25 м
Уплотненный грунт Куп.=0.95	

Примечание:

Устройство бетонной подготовки для бетонирования фундаментов и стоек малых архитектурных форм - бетон В15 (М200) - 2,4786 м³.

УСЛОВНЫЕ ОБОЗНАЧЕНИЯ:

	Граница земельного участка
	Существующие здания и сооружения
	Покрытие тротуаров (перекрываемое)
	Покрытие проезда (перекрываемое)
	Покрытие проезда (проектируемое)
	Урна/скамья со спинкой (6/12шт.)

										7462/20-Ю	
										«Благоустройство дворовой территории, расположенной по адресу: Курская область, п.Коренево, ул.Школьная дом №31, дом №33»	
Изм.	Кол.уч	Лист	Идок.	Подп.	Дата						
ГИП		Карпушин А.А.			08.20						
Разработал		Косарев А.			08.20						
Проверил											
И контр.пл.											
							Заказчик:	Стадия	Лист	Листов	
							Администрация п.Коренево Кореневского района Курской области	П	1	1	
							Схема благоустройства территории М 1:500	ООО "ЗЕМЛЕМЕР"			