

Приложение №1
к постановлению Администрации поселка Коренево
Кореневского района Курской области
от 27 сентября 2023г. №217




_____ (наименование документа об утверждении, включая
наименования органов государственной власти или
органов местного самоуправления, принявших
решение об утверждении схемы или подписавших
соглашение о перераспределении земельных участков)

от _____ № _____

**Схема расположения земельного участка или земельных участков
на кадастровом плане территории**

Условный номер земельного участка _____ <small>(указывается в случае, если предусматривается образование двух и более земельных участков)</small>		
Площадь земельного участка 1443 м² <small>(указывается проектная площадь образуемого земельного участка, вычисленная с использованием технологических и программных средств, в том числе размещенных на официальном сайте федерального органа исполнительной власти, уполномоченного Правительством Российской Федерации на осуществление государственного кадастрового учета, государственной регистрации прав, ведение Единого государственного реестра недвижимости и предоставление сведений, содержащихся в Едином государственном реестре недвижимости, в информационно-телекоммуникационной сети "Интернет" (далее - официальный сайт), с округлением до 1 квадратного метра. Указанное значение площади земельного участка может быть уточнено при проведении кадастровых работ не более чем на десять процентов)</small>		
Обозначение характерных точек границ	Координаты, м <small>(указываются в случае подготовки схемы расположения земельного участка с использованием технологических и программных средств, в том числе размещенных на официальном сайте. Значения координат, полученные с использованием указанных технологических и программных средств, указываются с округлением до 0,01 метра)</small>	
	X	Y
1	2	3
1	385110,87	1209778,08
2	385113,06	1209778,96
3	385140,45	1209789,14
4	385136,10	1209799,57
5	385132,94	1209798,29
6	385130,93	1209803,26
7	385134,09	1209804,52
8	385130,36	1209813,55
9	385121,51	1209811,10
10	385113,21	1209824,67
11	385083,53	1209810,74
12	385086,32	1209804,53
13	385090,05	1209797,18
14	385098,92	1209789,66
15	385105,17	1209790,53
16	385107,11	1209787,24
17	385108,62	1209784,10
18	385110,64	1209778,70
1	385110,87	1209778,08

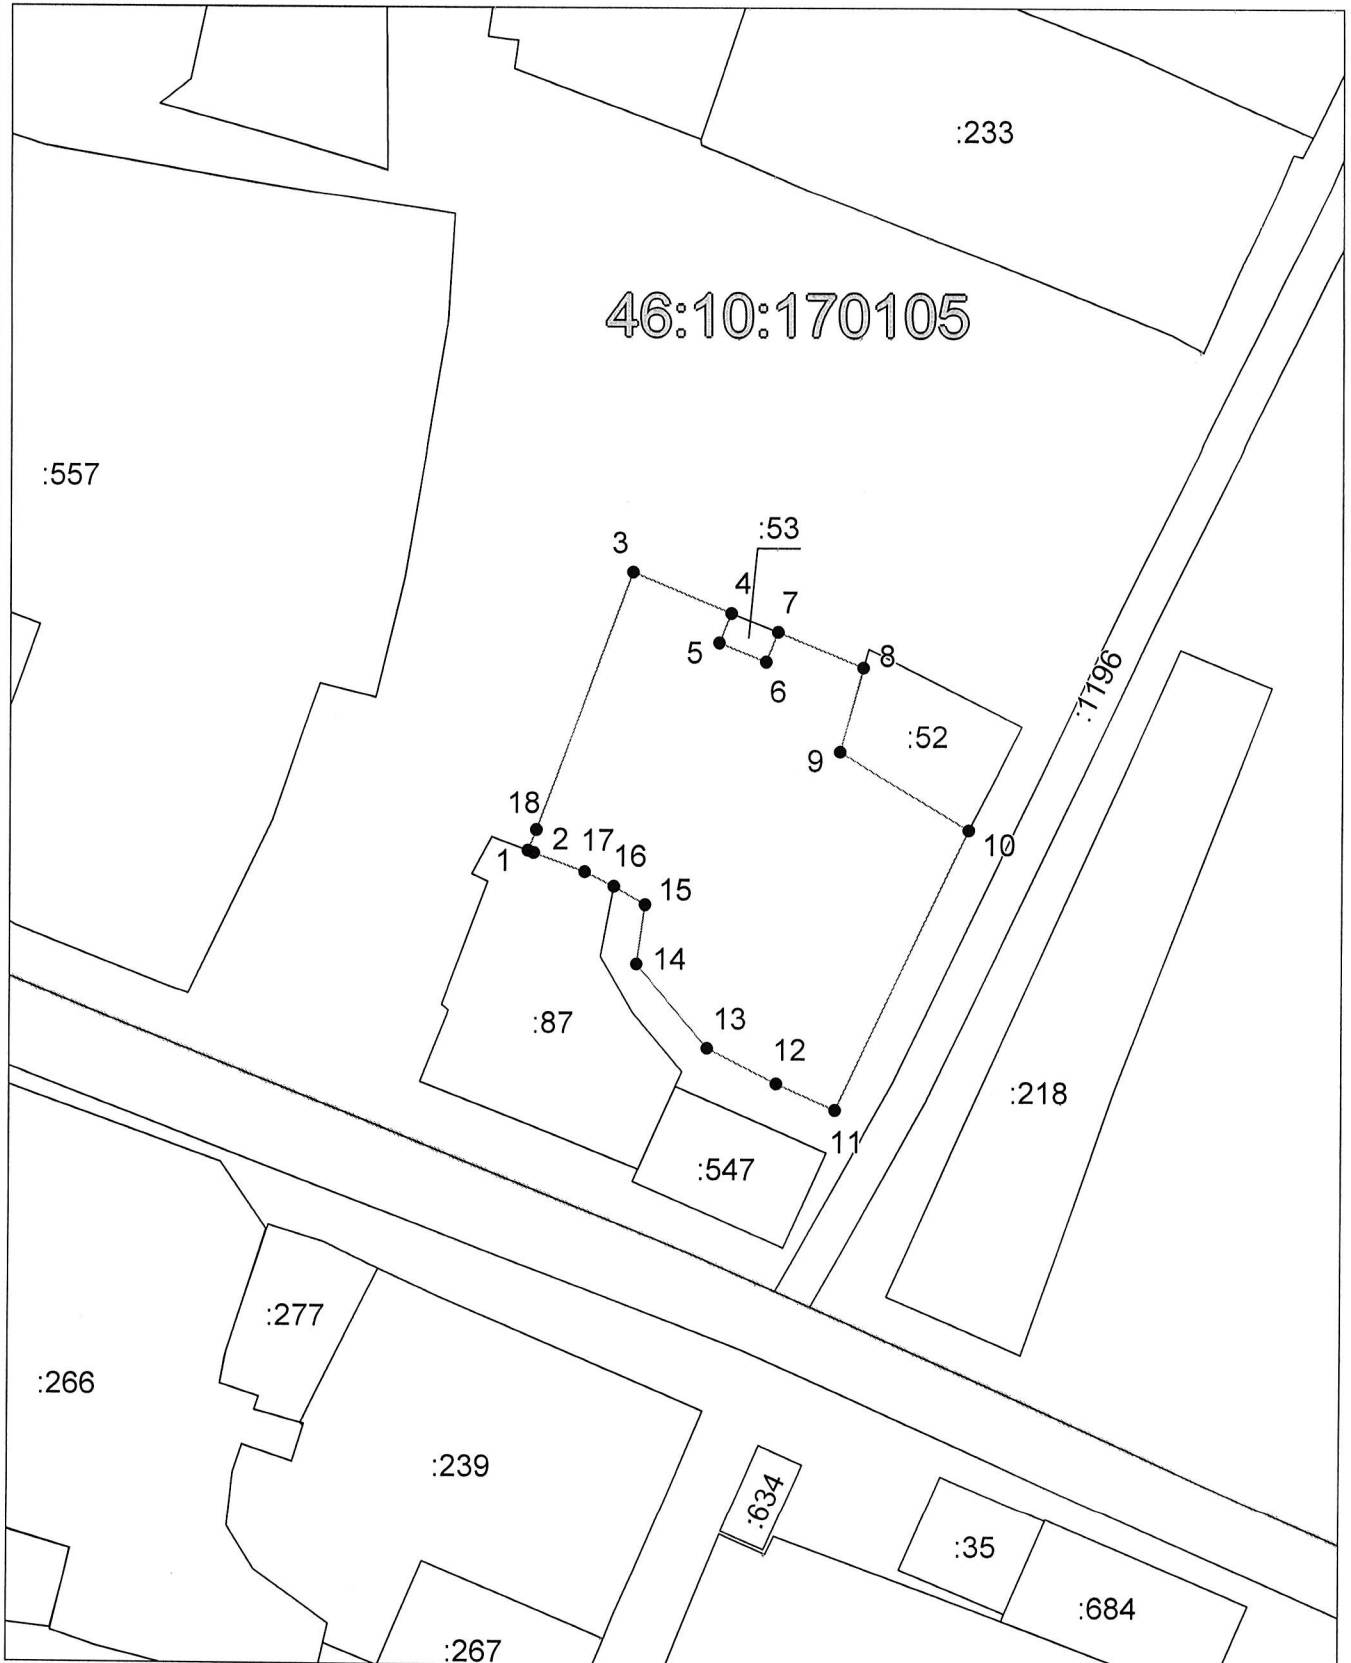

Система координат: мск-46
 Масштаб 1:800

Условные обозначения:

- граница образуемого земельного участка,
- граница учтенного земельного участка,
- граница кадастрового квартала,
- — характерная точка границы земельного участка.

