



**А Д М И Н И С Т Р А Ц И Я**  
**П О С Е Л К А К О Р Е Н Е В О**  
**КОРЕНЕВСКОГО РАЙОНА КУРСКОЙ ОБЛАСТИ**

**П О С Т А Н О В Л Е Н И Е**

от 07.11.2023 г. № 257

**п. Коренево, Курская область**

**Об утверждении схемы расположения земельного участка на кадастровом плане территории, расположенного под многоквартирным домом по адресу:  
Российская Федерация, Курская область,  
Кореневский муниципальный район,  
городское поселение поселок Коренево,  
пгт. Коренево, ул. Новостройка, з/у 25**

В соответствии со статьями 5.1 Градостроительного Кодекса Российской Федерации, пунктом 2.1 статьи 11.10 Земельного кодекса Российской Федерации, Федеральным законом от 06.10.2003 г. № 131-ФЗ «Об общих принципах организации местного самоуправления в Российской Федерации», пунктом 2 статьи 7 Федерального закона от 14.03.2022 № 58-ФЗ «О внесении изменений в отдельные законодательные акты Российской Федерации», Правилами землепользования и застройки муниципального образования «поселок Коренево» Кореневского района Курской области, утвержденными Решением Собрания депутатов поселка Коренево Кореневского района Курской области № 40 от 31.10.2012 года (с изм., внесенными решением Собрания депутатов поселка Коренево Кореневского района Курской области от 28 июня 2015 г. № 185, с изм., внесенными Решением Собрания депутатов поселка Коренево Кореневского района Курской области от 01.07.2016г. №231, с изм., внесенными решением Собрания депутатов поселка Коренево Кореневского района Курской области от 29 июня 2018г. №80, с изм., внесенными решением Собрания депутатов поселка Коренево Кореневского района Курской области от 30 января 2020г. №142, с изм., внесенными решением Собрания депутатов поселка Коренево Кореневского района Курской области от 23 декабря 2021г. №16, с изм. внесенными постановлением Администрации Курской области от 15.06.2022 г. № 647-па), Уставом муниципального образования «поселок Коренево» Кореневского района



Курской области, с учетом протокола проведения публичных слушаний от 01.11.2023 г. №1 и заключения о результатах публичных слушаний от 03.11.2023 г., Администрация поселка Коренево **ПОСТАНОВЛЯЕТ:**

1. Утвердить схему расположения земельного участка на кадастровом плане территории, расположенного под многоквартирным домом, по адресу: Российская Федерация, Курская область, Кореневский муниципальный район, городское поселение поселок Коренево, пгт. Коренево, ул. Новостройка, з/у 25, площадью 1443 кв.м., в кадастровом квартале 46:10:170105, на землях населенных пунктов, в границах территориальной зоны Ж1 - зона малоэтажной жилой застройки и видом разрешенного использования - Малоэтажная многоквартирная жилая застройка (код 2.1.1).

2. Настоящее Постановление подлежит размещению на официальном сайте муниципального образования «поселок Коренево» Кореневского района Курской области [www.pkorenevo.rkursk.ru](http://www.pkorenevo.rkursk.ru) и опубликованию в информационном бюллетене муниципального образования «поселок Коренево».

3. Постановление вступает в силу со дня его подписания.

Глава  
поселка Коренево



Р.В. Пугачев



Утверждена:

Заседанием Арбитражного  
(наименование документа об утверждении, включая

пояска Котельво Кировского района  
наименования органов государственной власти или

Судебной коллегии  
органов местного самоуправления, принявших

решение об утверждении схемы или подписавших  
соглашение о перераспределении земельных участков)

от 07.11.2021.


№ 258

## Схема расположения земельного участка или земельных участков на кадастровом плане территории

Условный номер земельного участка —		
(указывается в случае, если предусматривается образование двух и более земельных участков)		
Площадь земельного участка 1443 м <sup>2</sup> (указывается проектная площадь образуемого земельного участка, вычисленная с использованием технологических и программных средств, в том числе размещенных на официальном сайте федерального органа исполнительной власти, уполномоченного Правительством Российской Федерации на осуществление государственного кадастрового учета, государственной регистрации прав, ведение Единого государственного реестра недвижимости и предоставление сведений, содержащихся в Едином государственном реестре недвижимости, в информационно-телекоммуникационной сети "Интернет" (далее - официальный сайт), с округлением до 1 квадратного метра. Указанное значение площади земельного участка может быть уточнено при проведении кадастровых работ не более чем на десять процентов)		
Обозначение характерных точек границ	Координаты, м	
	X	Y
1	2	3
1	385110,87	1209778,08
2	385113,06	1209778,96
3	385140,45	1209789,14
4	385136,10	1209799,57
5	385132,94	1209798,29
6	385130,93	1209803,26
7	385134,09	1209804,52
8	385130,36	1209813,55
9	385121,51	1209811,10
10	385113,21	1209824,67
11	385083,53	1209810,74
12	385086,32	1209804,53
13	385090,05	1209797,18
14	385098,92	1209789,66
15	385105,17	1209790,53
16	385107,11	1209787,24
17	385108,62	1209784,10
18	385110,64	1209778,70
1	385110,87	1209778,08





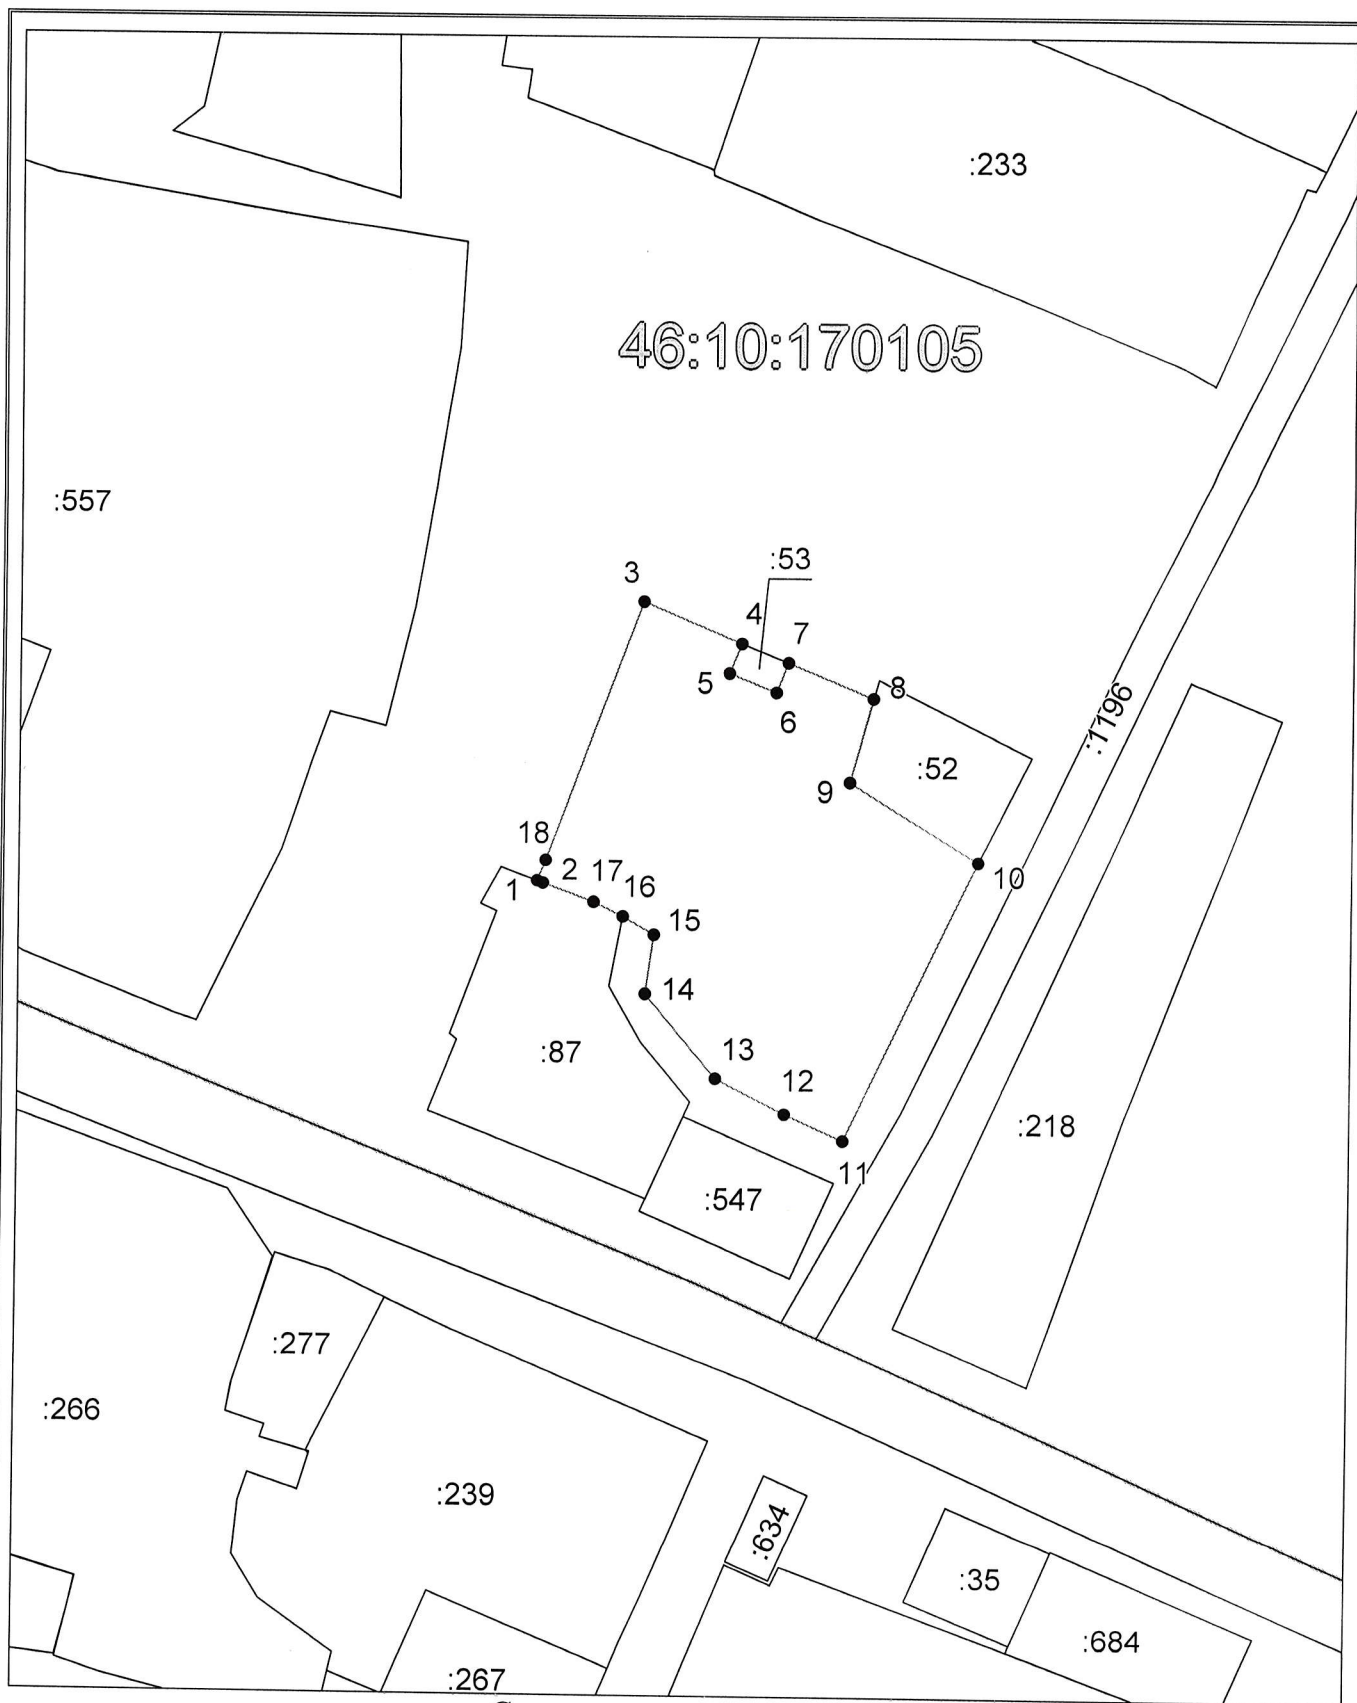

Система координат: мск-46

Масштаб 1:800

**Условные обозначения:**

- граница образуемого земельного участка,
- граница учтенного земельного участка,
- граница кадастрового квартала,
- — характерная точка границы земельного участка.

